


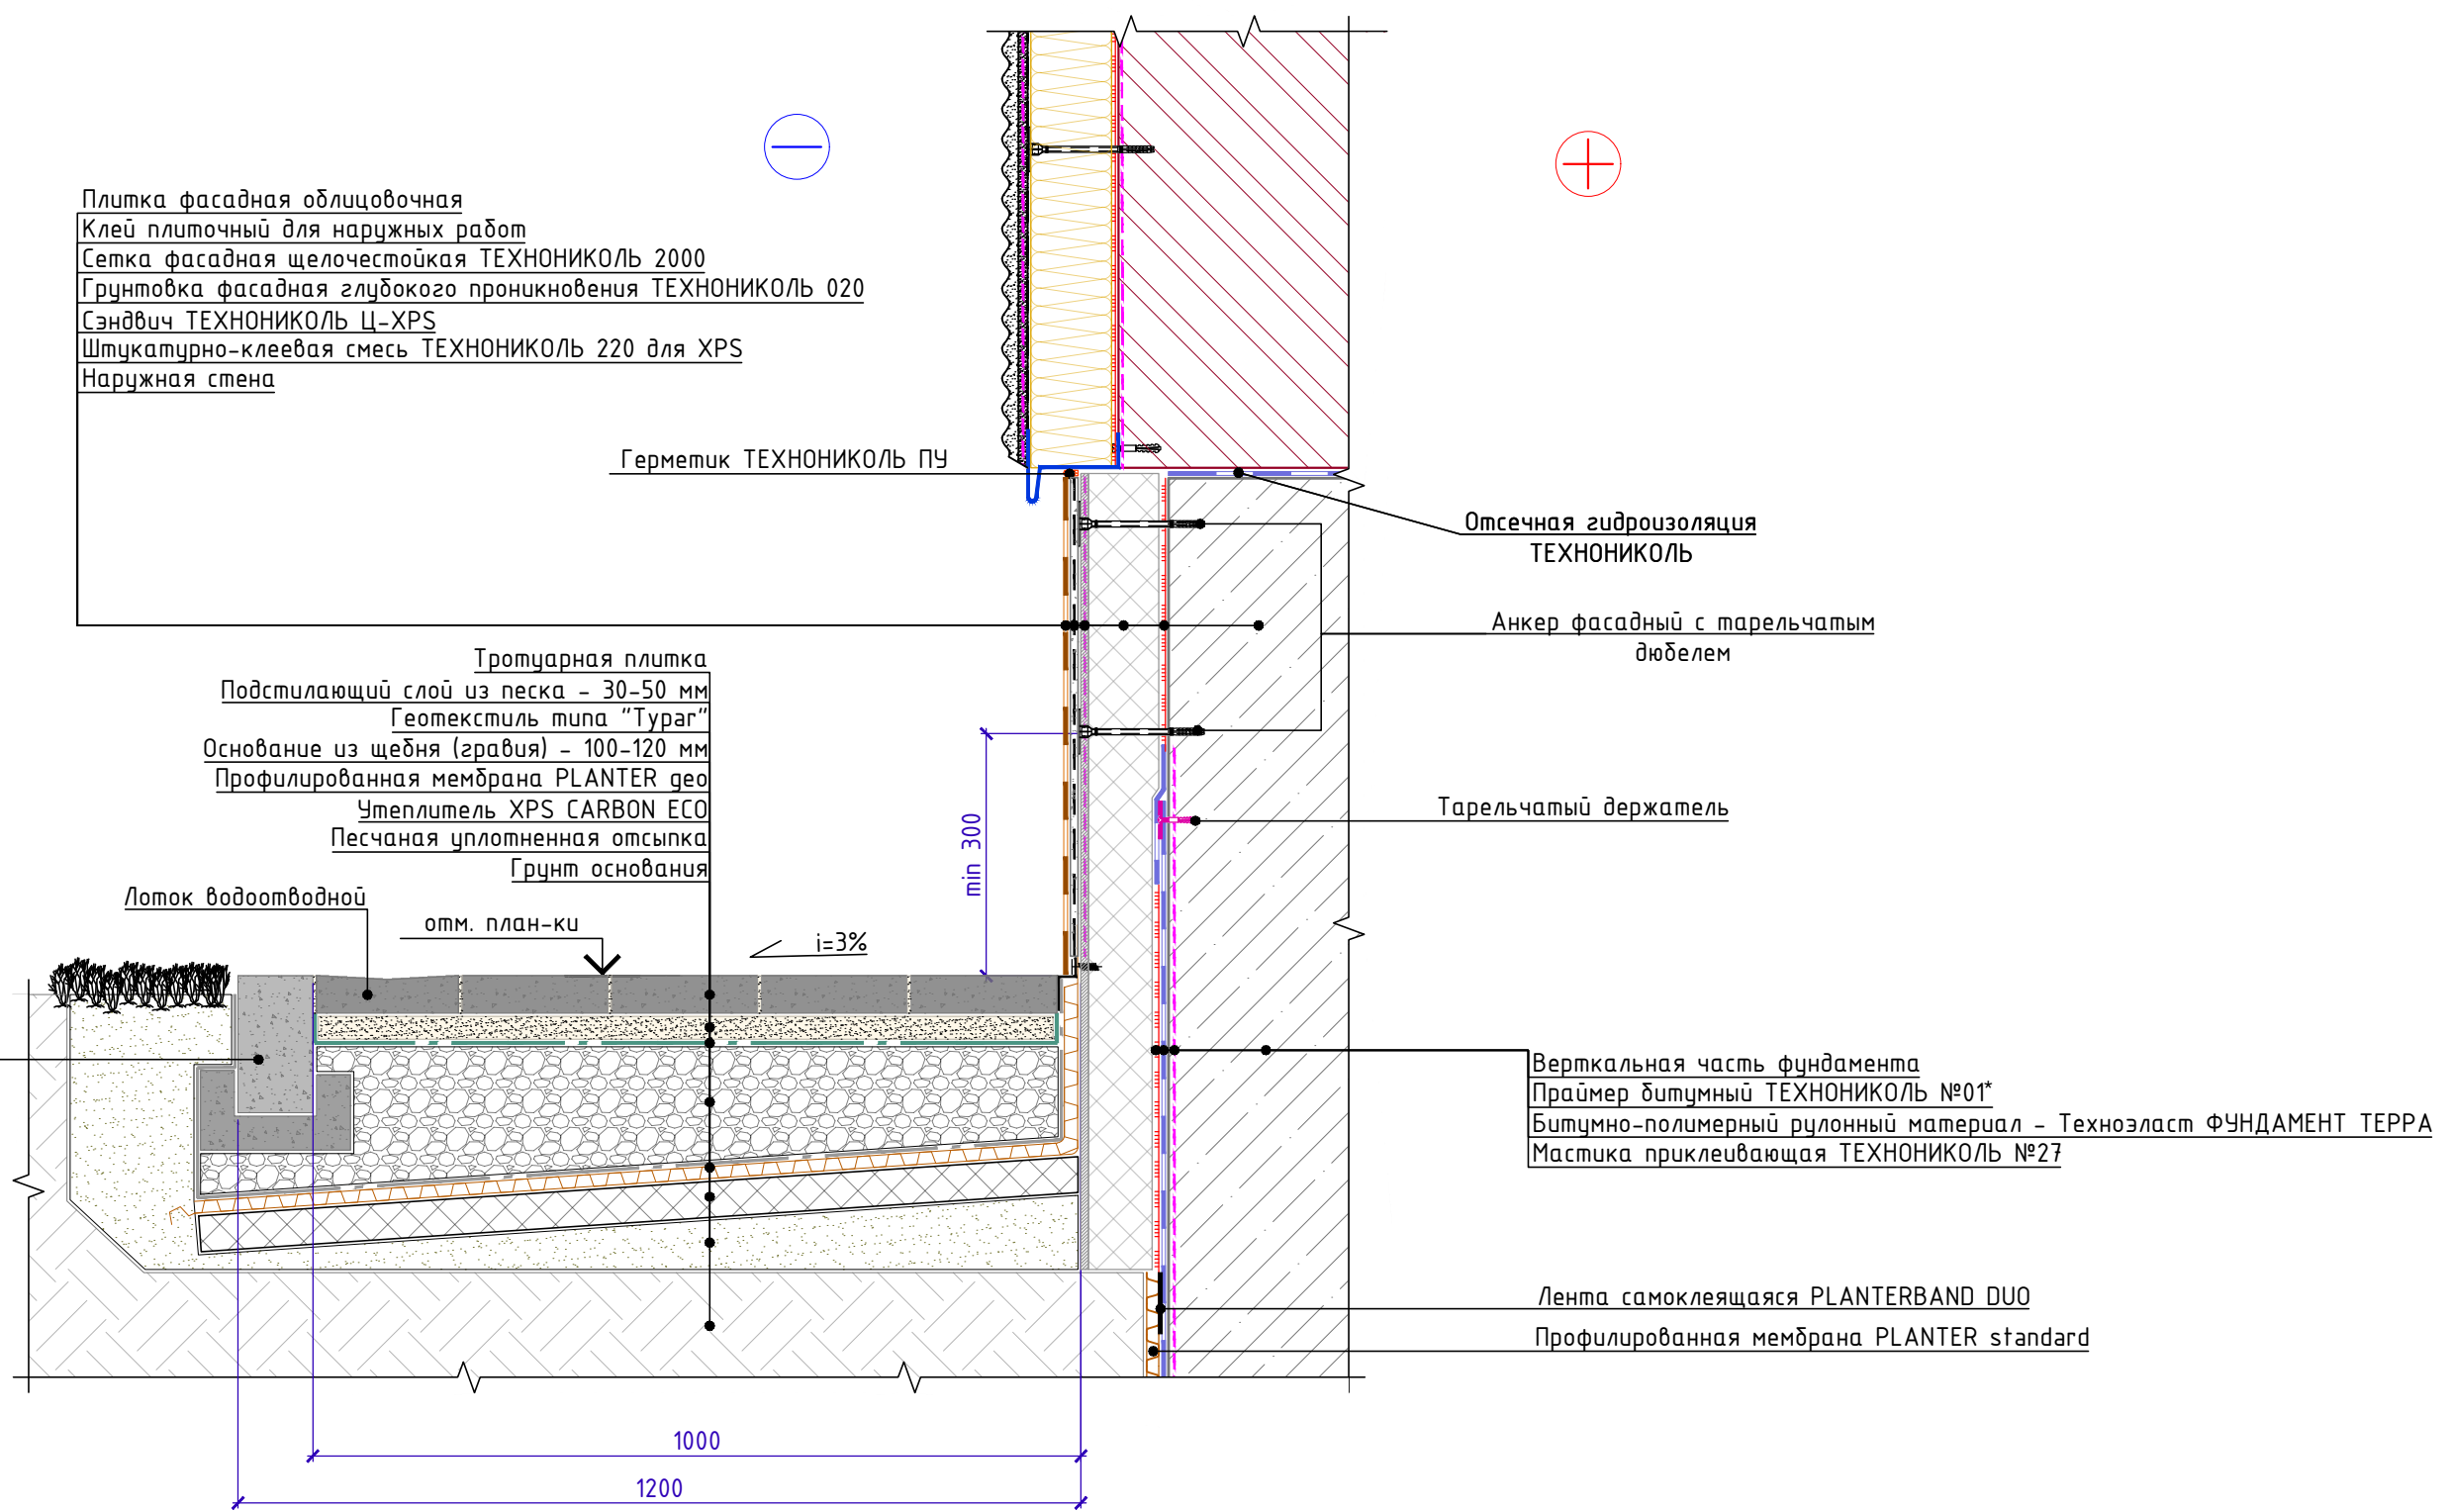

Утепелние цоколя теплоизоляционными сэндвич-панелями на основе экструзионного пенополистирола ТЕХНОКОЛЬ Ц-ХПС

- Плитка фасадная облицовочная
- Клей плиточный для наружных работ
- Сетка фасадная щелочестойкая ТЕХНОКОЛЬ 2000
- Грунтовка фасадная глубокого проникновения ТЕХНОКОЛЬ 020
- Сэндвич ТЕХНОКОЛЬ Ц-ХПС
- Штукатурно-клеевая смесь ТЕХНОКОЛЬ 220 для ХПС
- Наружная стена



Герметик ТЕХНОКОЛЬ ПУ

Отсечная гидроизоляция ТЕХНОКОЛЬ

Анкер фасадный с тарельчатым дюбелем

Тарельчатый держатель

- Тротуарная плитка
- Подстилающий слой из песка - 30-50 мм
- Геотекстиль типа "Турга"
- Основание из щебня (гравия) - 100-120 мм
- Профилированная мембрана PLANTER geo
- Утеплитель XPS CARBON ECO
- Песчаная уплотненная отсыпка
- Грунт основания

Лоток водоотводной

отм. план-ки

i=3%

min 300

- Вертикальная часть фундамента
- Праймер битумный ТЕХНОКОЛЬ №01*
- Битумно-полимерный рулонный материал - Техноэласт ФУНДАМЕНТ ТЕРРА
- Мастика приклеивающая ТЕХНОКОЛЬ №27

- Лента самоклеящаяся PLANTERBAND DUO
- Профилированная мембрана PLANTER standard

Бордюр тротуарный

Взам. инв. №
Подп. и дата
Инв. № подл.

Изм.	Кол.	Лист	№ док.	Подпись	Дата	Утепелние цоколя теплоизоляционными сэндвич-панелями на основе экструзионного пенополистирола ТЕХНОКОЛЬ Ц-ХПС	Лист
------	------	------	--------	---------	------	---	------